


感染者導線図面サンプル

《物件図面記載事項》

-  感染者及び濃厚接触者動線
-  感染者座席
-  濃厚接触者座席

※蛍光マーカー等のご使用をおすすめ致します

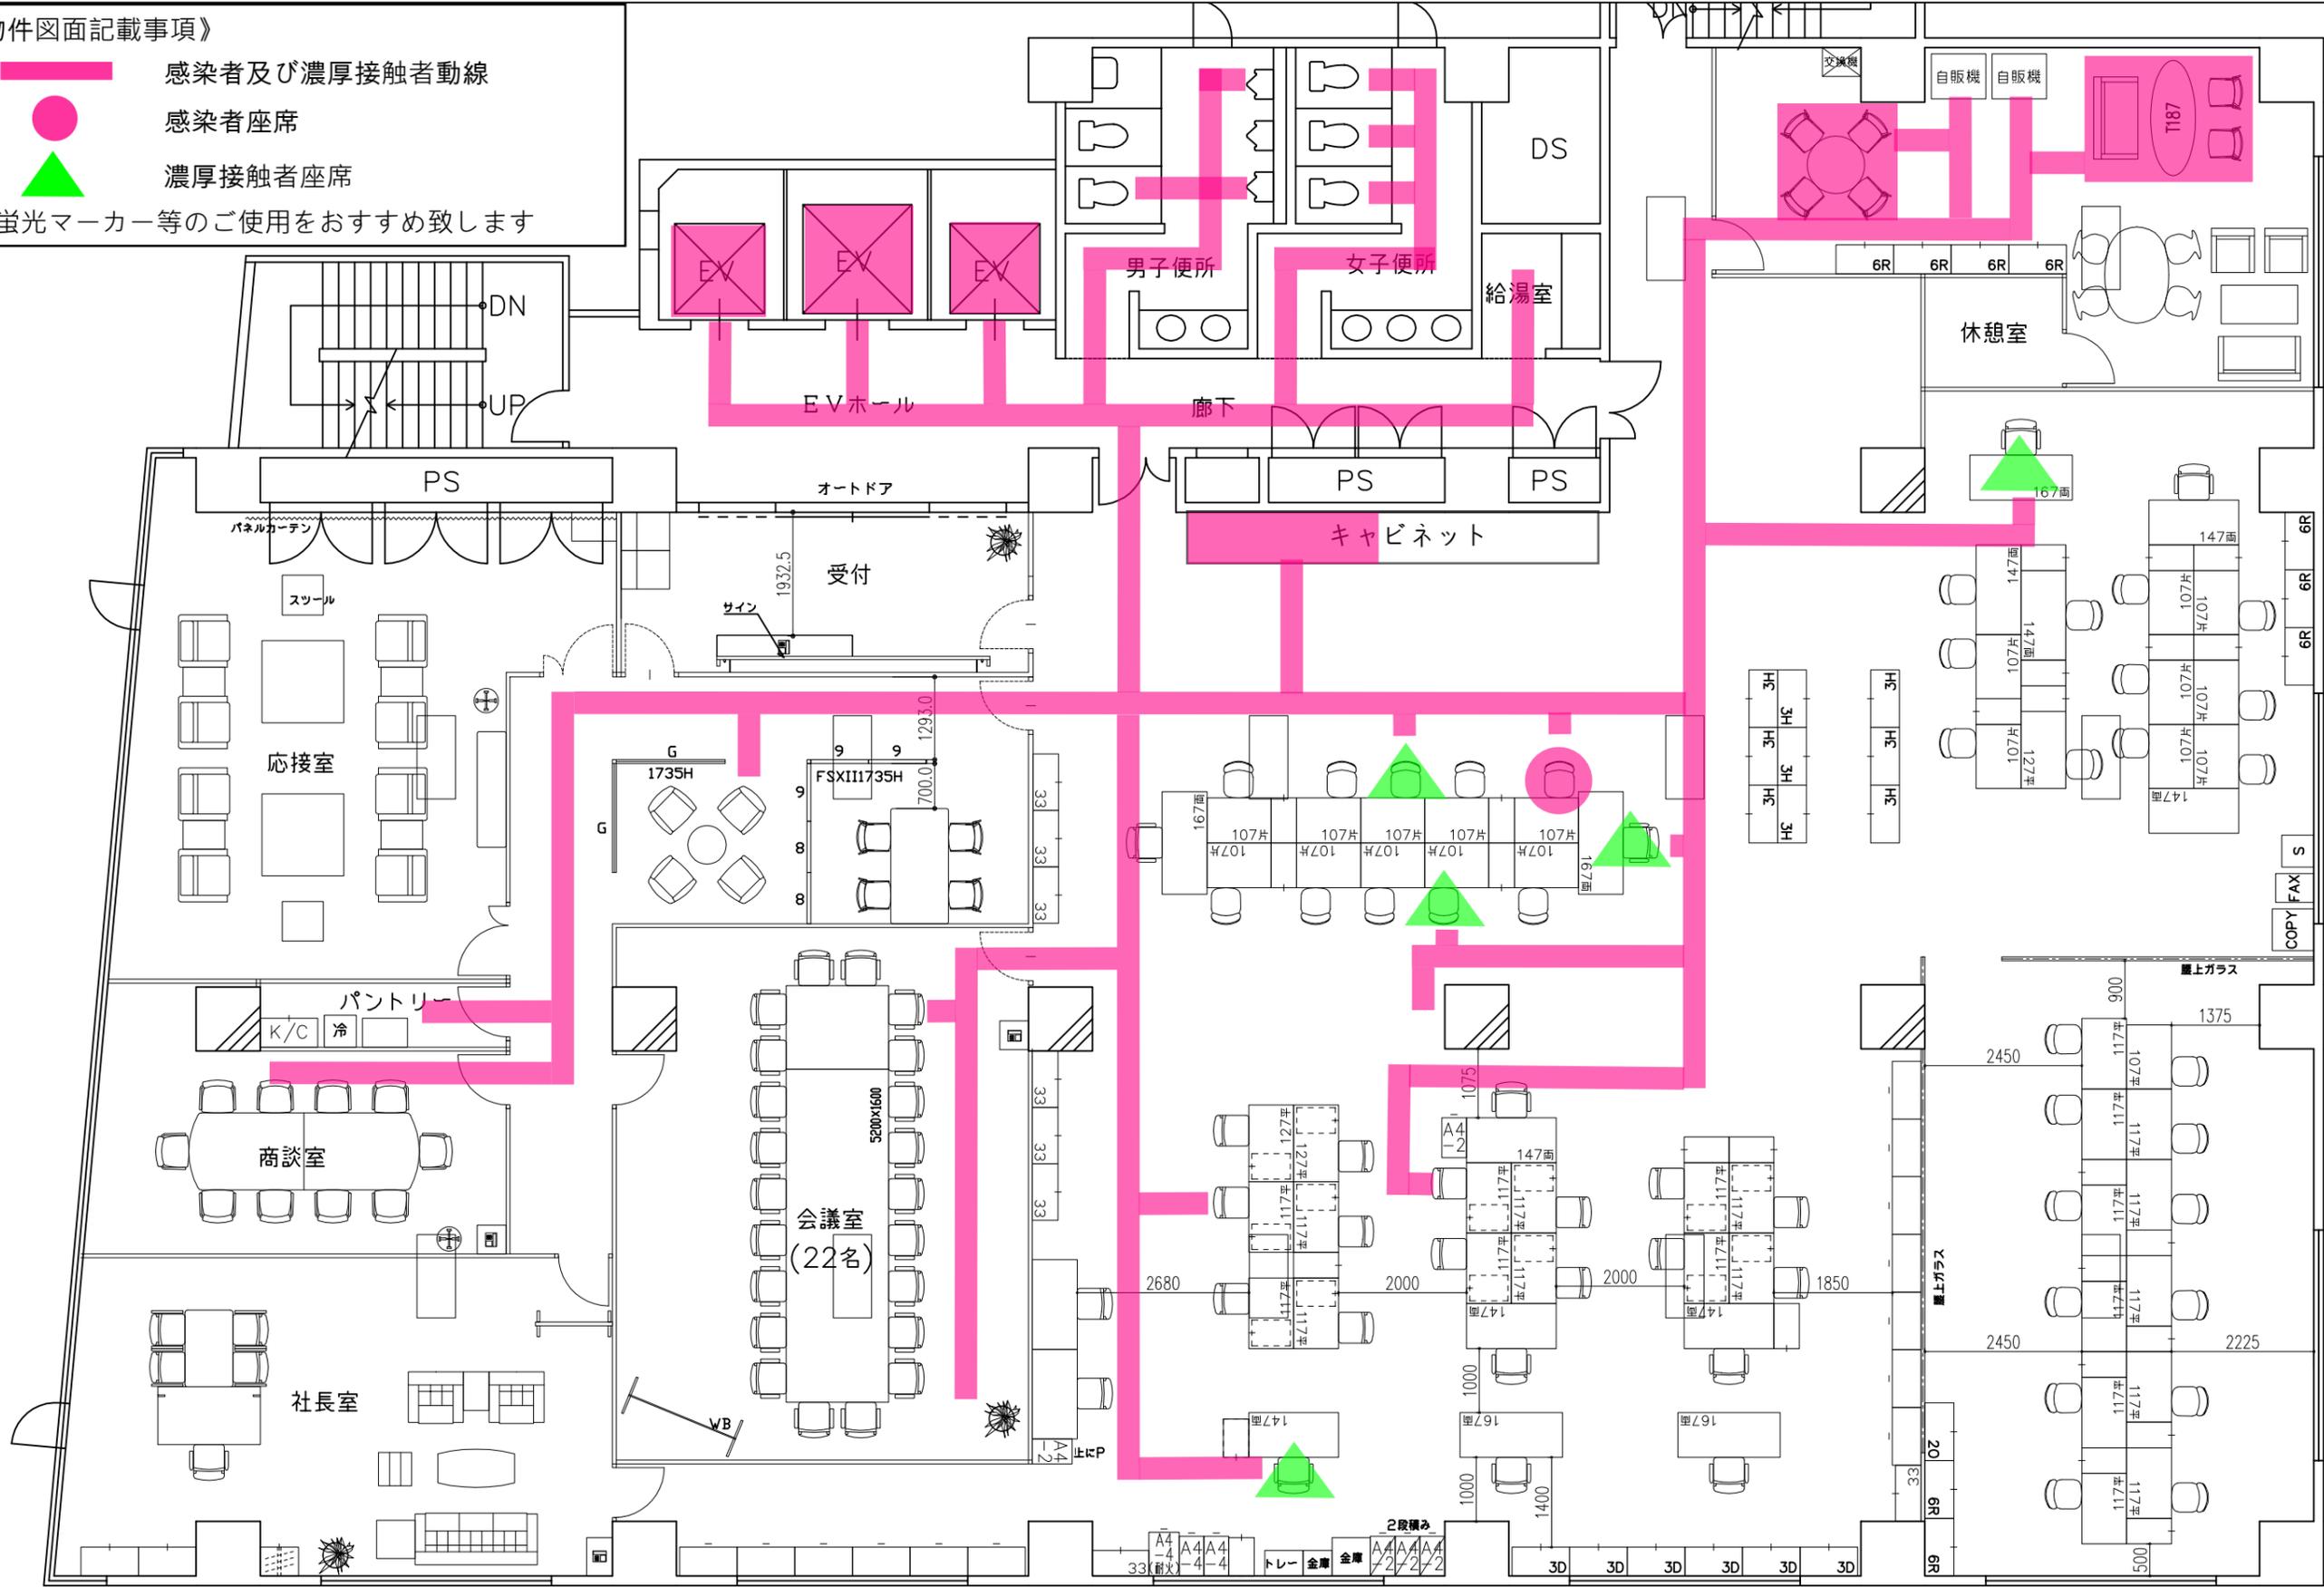

SCALE.
1/100 A3
DATE.
2017.06.22