

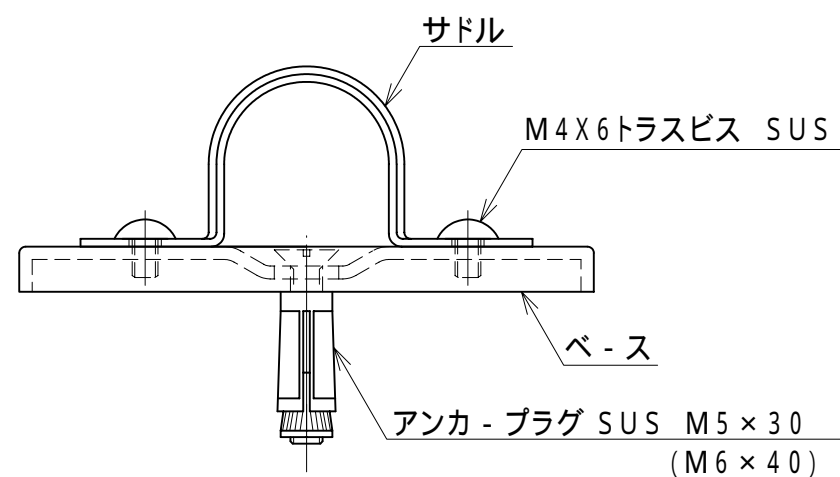


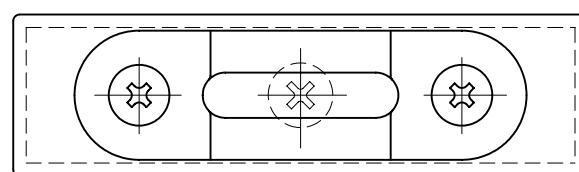

組立図

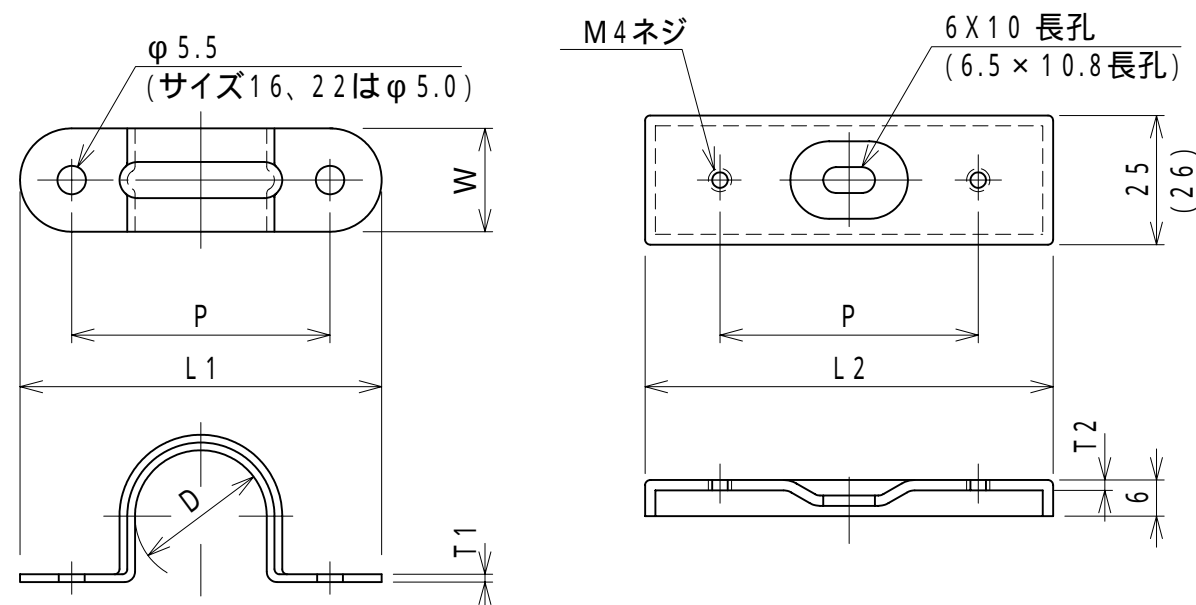

()内は、サイズ42の場合

呼 び	品 番	各 部 の 寸 法						
		D	W	L 1	L 2	T 1	T 2	P
1 6	S B Z 1 6	2 1.5	2 0	6 5	6 9	0.8	1.2	4 5
2 2	S B Z 2 2	2 7.0		7 5	7 9			5 5
2 8	S B Z 2 8	3 3.5	2 5	9 0	9 4	1.2	1.6	6 5
3 6	S B Z 3 6	4 2.0		1 0 0	1 0 4			7 5
4 2	S B Z 4 2	4 8.0		1 1 0	1 1 4	1.6	2.0	8 5

さび止めは、溶融亜鉛めっき処理を施したもので付着量は、300g/m²以上。

品 種	材 質	仕 上 げ	図 種 別	電 線 管 用 附 属 品	図 番	H - 2 0 1 2
	鋼 板	溶融亜鉛めっき	図 名	サドルベ - スキット SBZ型 鋼製電線管用	縮尺	
					検図	H22.3.8 BEPPI
					製図	H15.7.30 TAKENAKA
			☑	外山電気株式会社		