


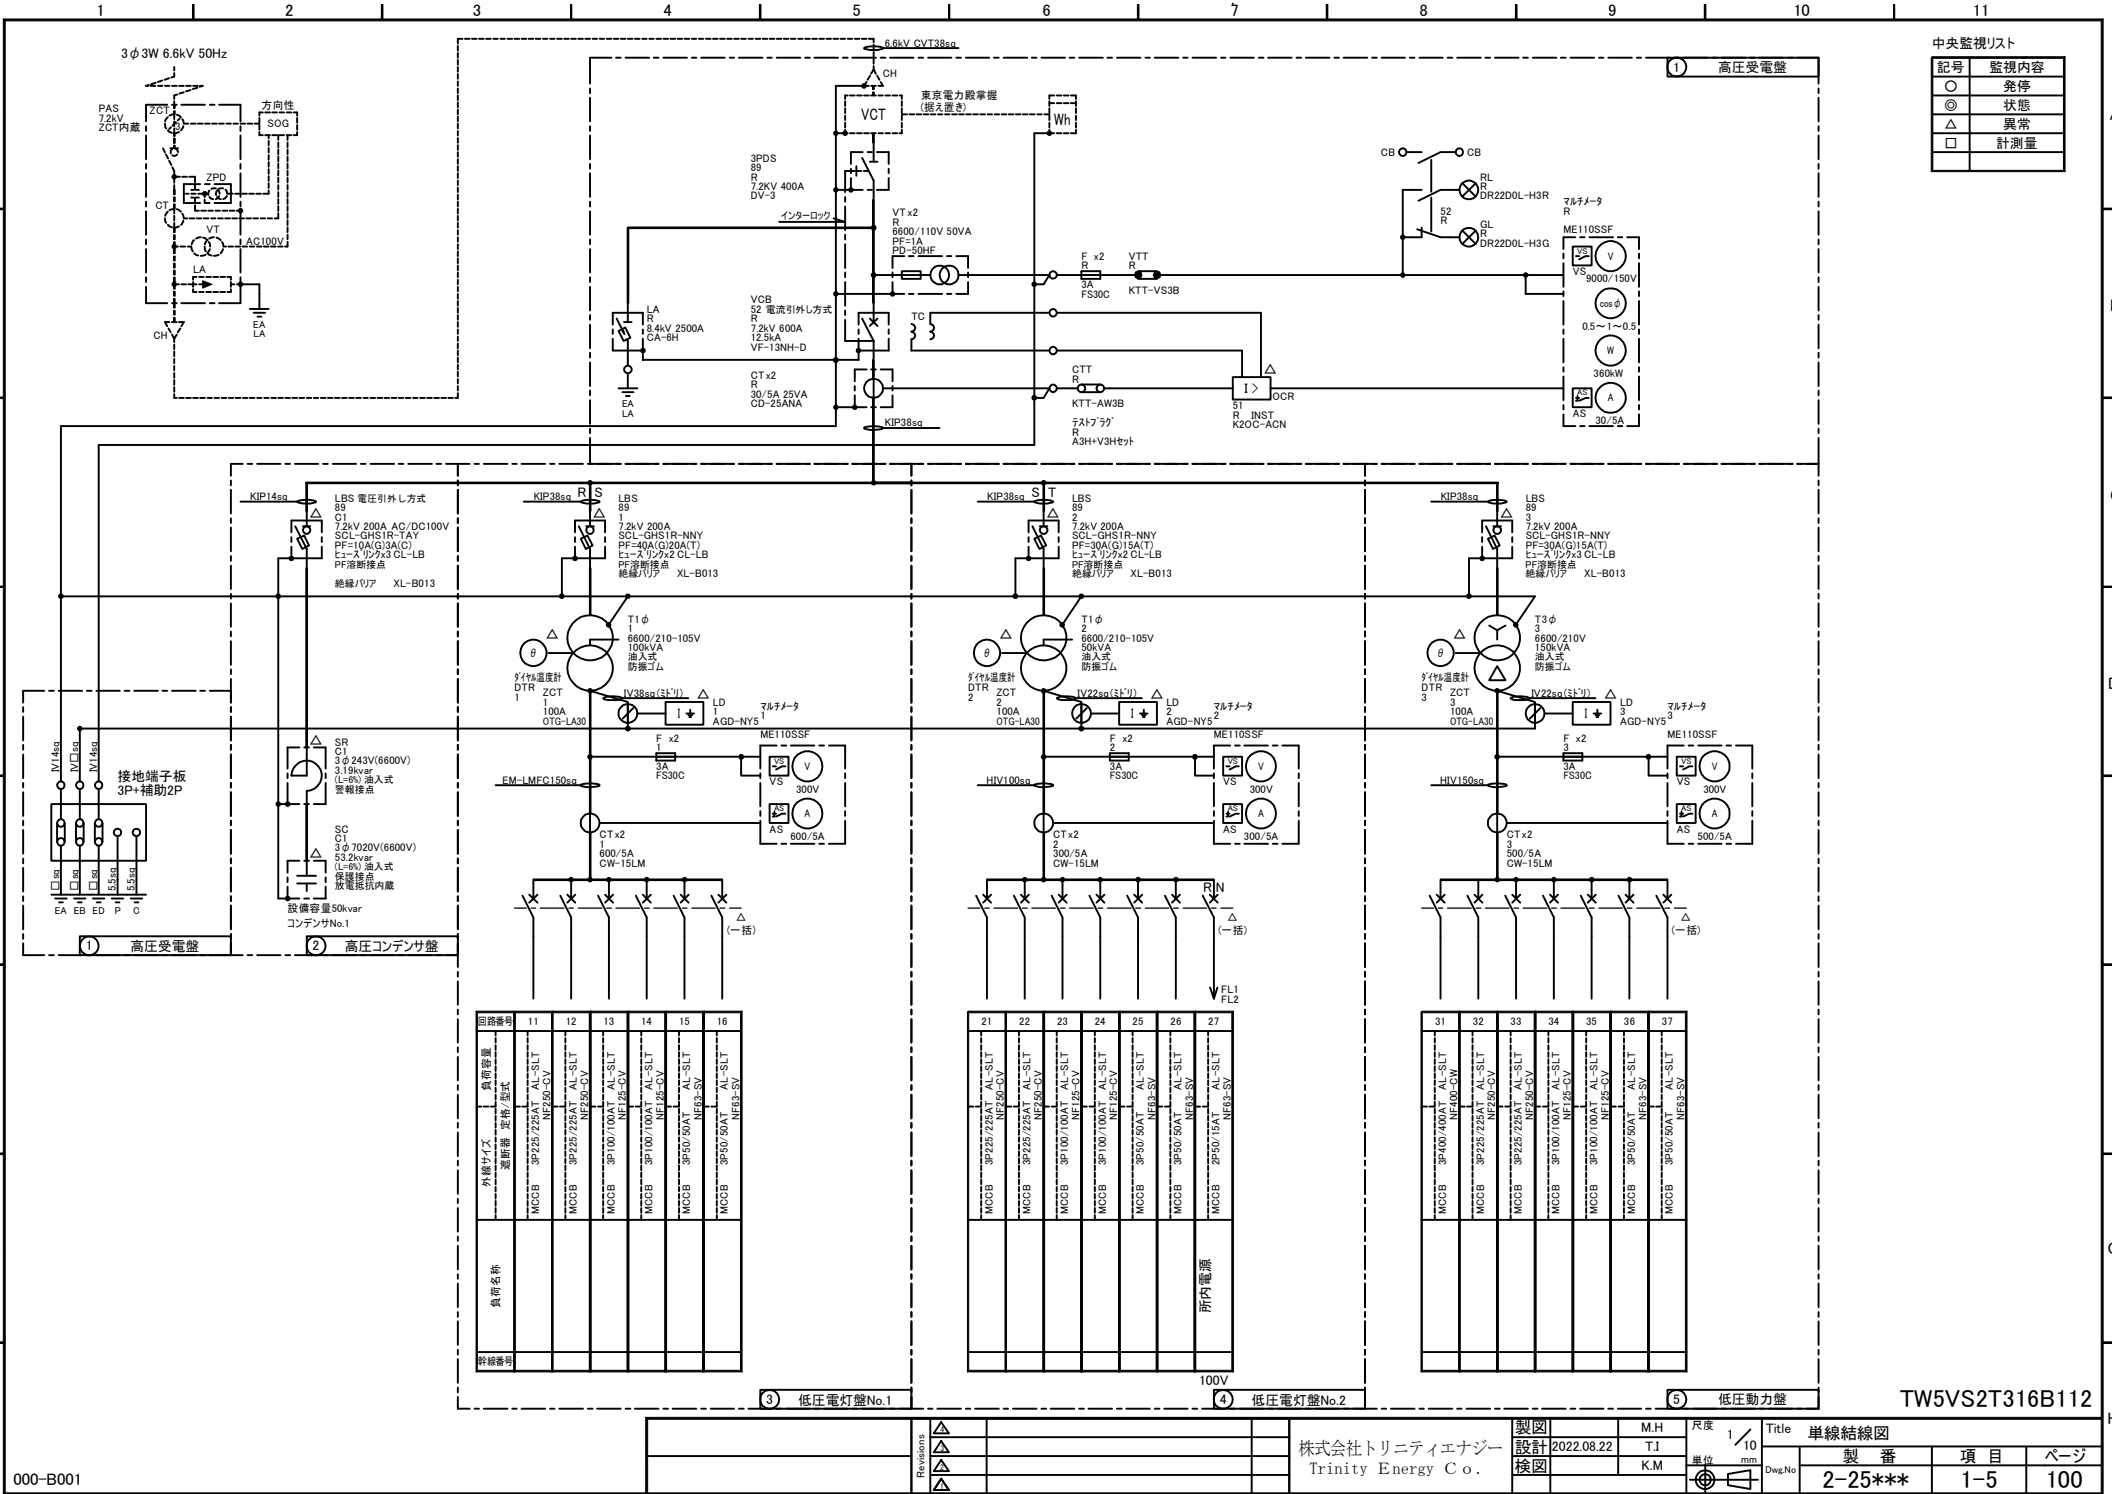

中央監視リスト

記号	監視内容
○	発停
◎	状態
△	異常
□	計測量

回路番号	11	12	13	14	15	16
負荷容量	AL-SLT	AL-SLT	AL-SLT	AL-SLT	AL-SLT	AL-SLT
負荷名称						
回路番号						

回路番号	21	22	23	24	25	26	27
負荷容量	AL-SLT	AL-SLT	AL-SLT	AL-SLT	AL-SLT	AL-SLT	AL-SLT
負荷名称							
回路番号							

回路番号	31	32	33	34	35	36	37
負荷容量	AL-SLT	AL-SLT	AL-SLT	AL-SLT	AL-SLT	AL-SLT	AL-SLT
負荷名称							
回路番号							


Revisions	△	△	△	△
設計	2022.08.22			
検図				

株式会社トリニティエナジー
Trinity Energy Co., Ltd.

製図	2022.08.22	M.H.	1/10
設計		T.J.	
検図		K.M.	

Title	単線結線図	項目	ページ
DwgNo	2-25***	1-5	100

TW5VS2T316B112

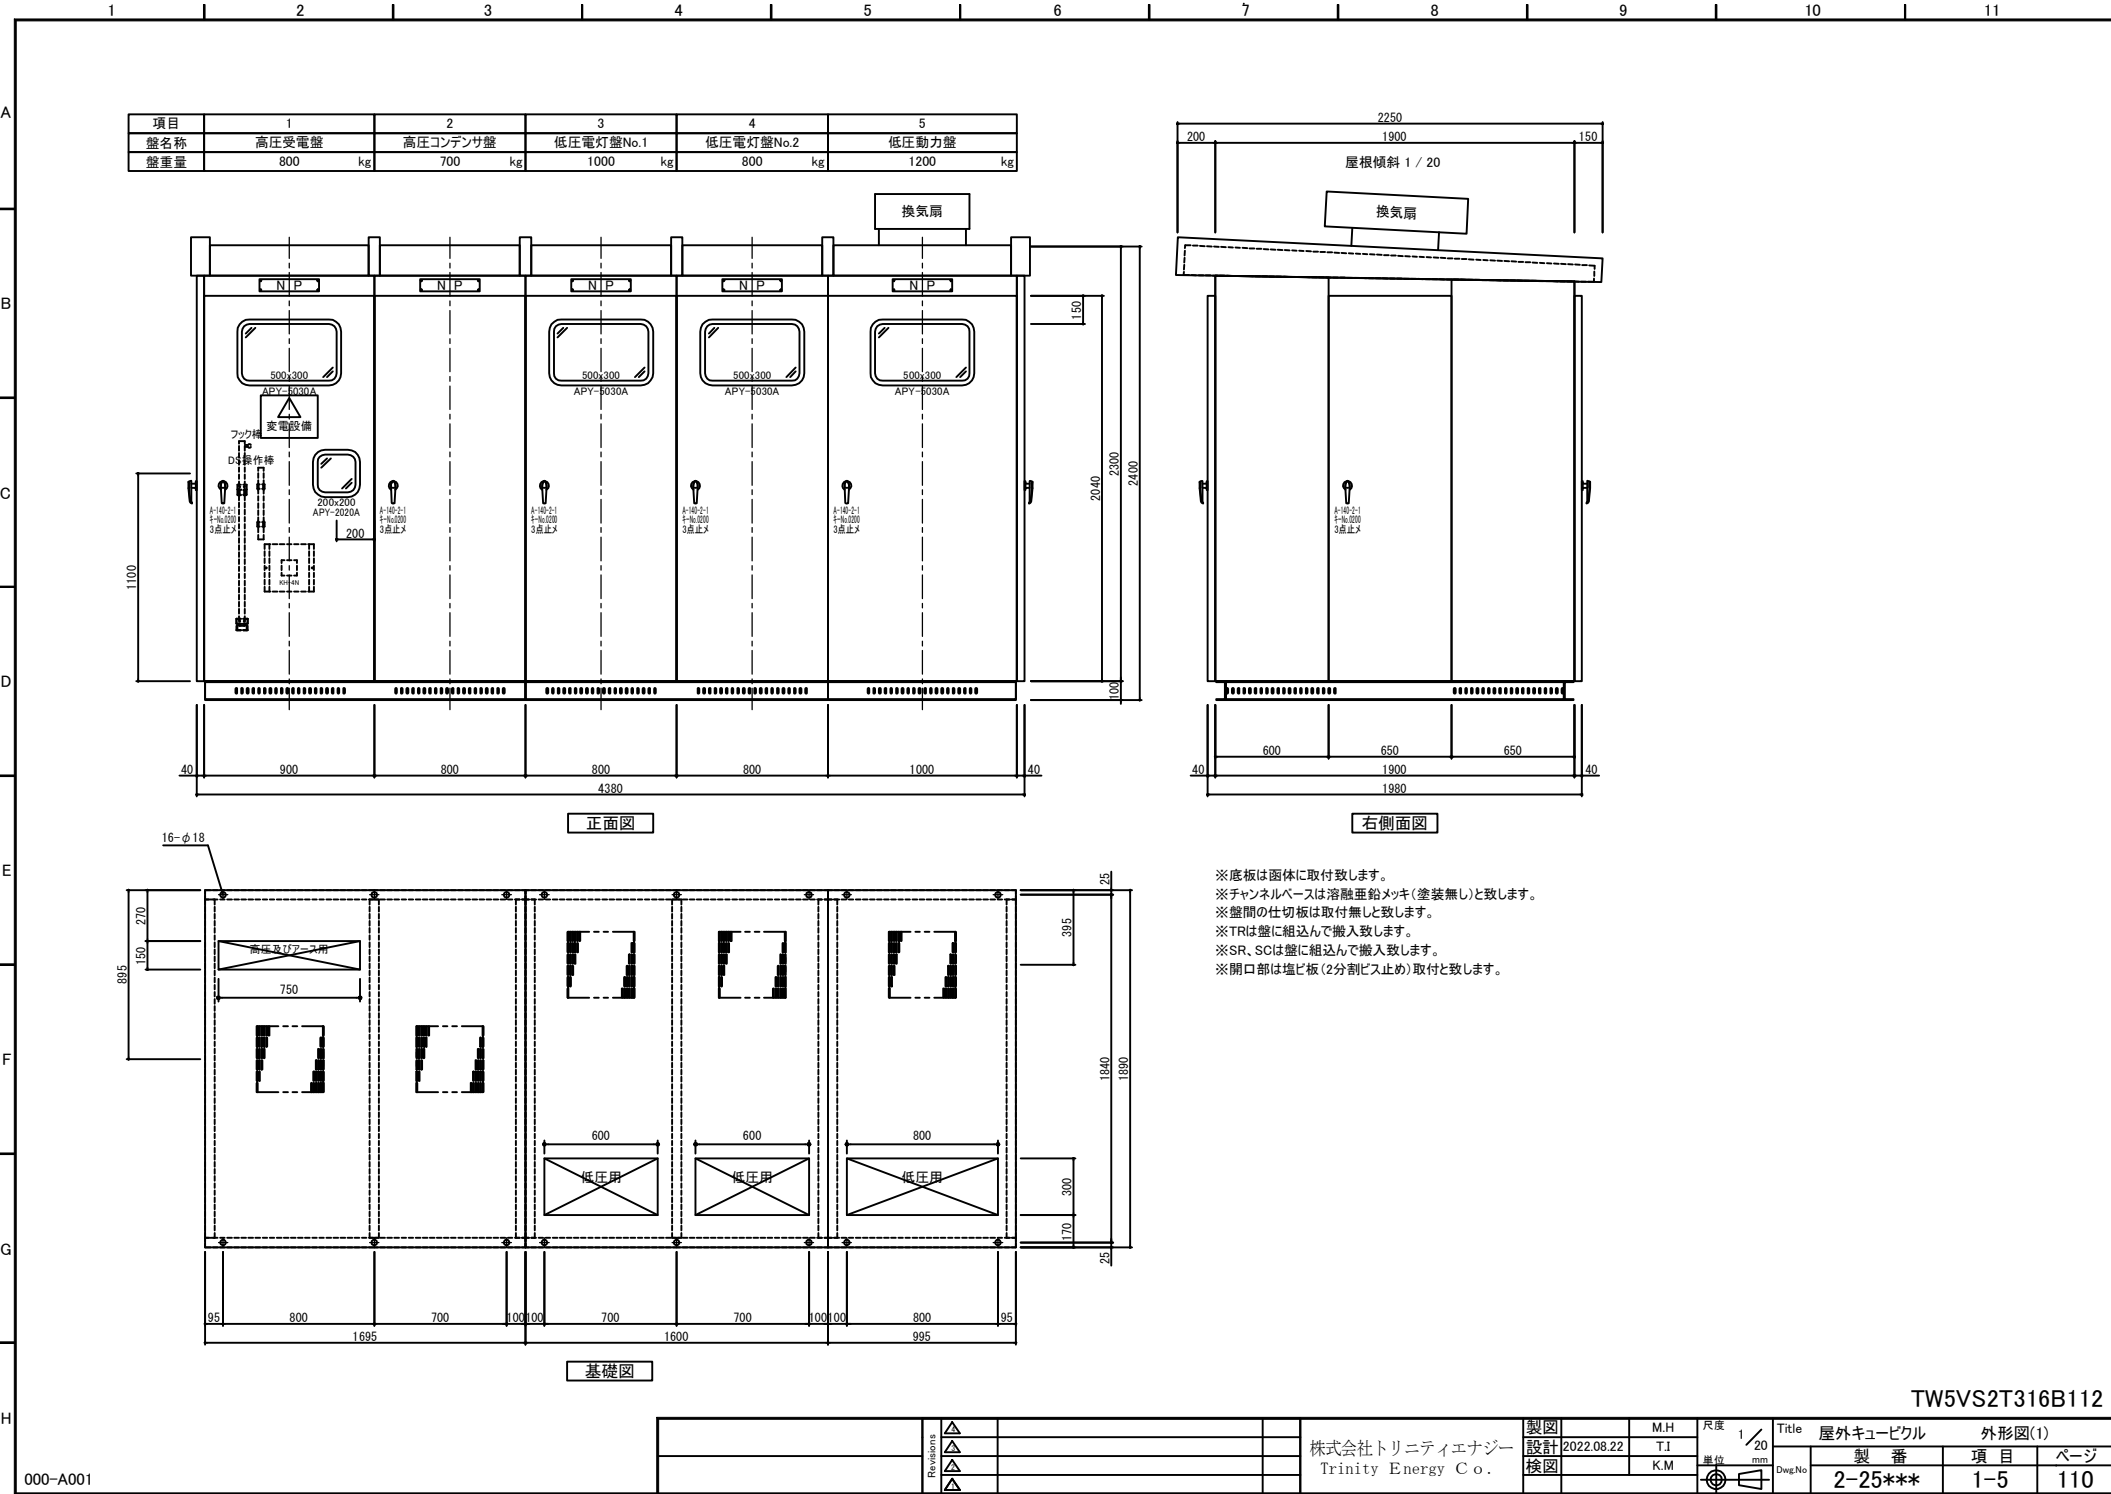

※底板は図体に取付致します。
※チャンネルベースは溶融亜鉛メッキ(塗装無し)と致します。
※壁間の仕切板は取付無しと致します。
※TRは壁に組込んで搬入致します。
※SR、SCは壁に組込んで搬入致します。
※開口部は塩ビ板(2分割ビス止め)取付と致します。

TW5VS2T316B112

株式会社トリニティエナジー Trinity Energy Co.	製図	M.H	尺度 1 / 20 mm 	Title 屋外キュービクル 外形図(1)				
	設計	2022.08.22		T.I	Dwg.No	製 番 2-25***	項 目 1-5	ページ 110
	検図			K.M				

