


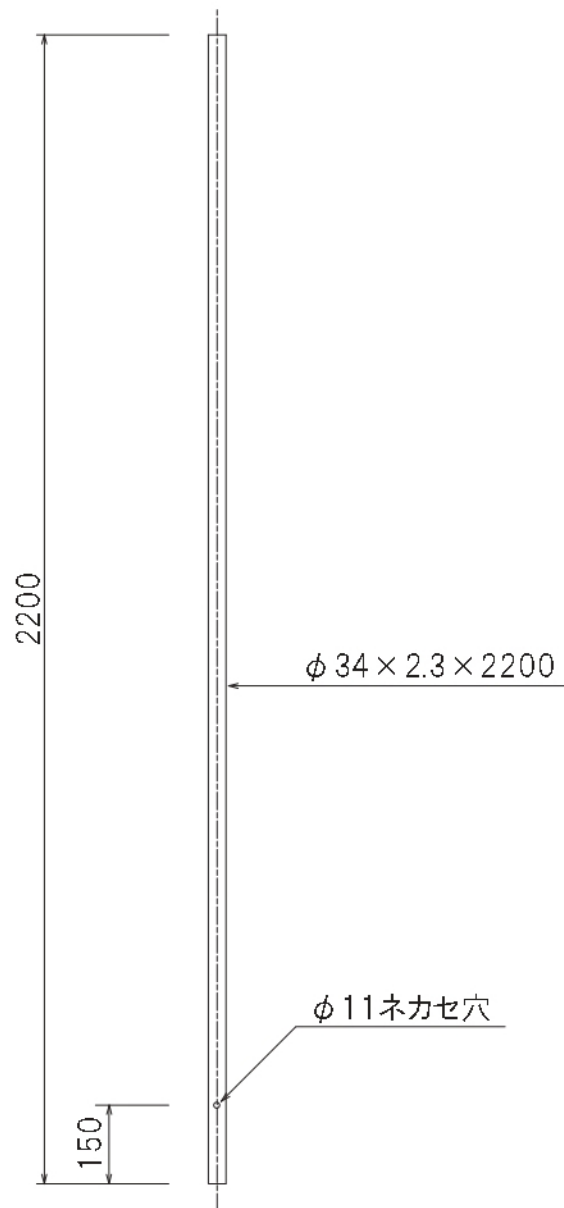

オレンジ静電粉体塗装＋黒色焼付塗装

図面名称

ホームミラー直柱(黒塗装)

寸法

縮尺