
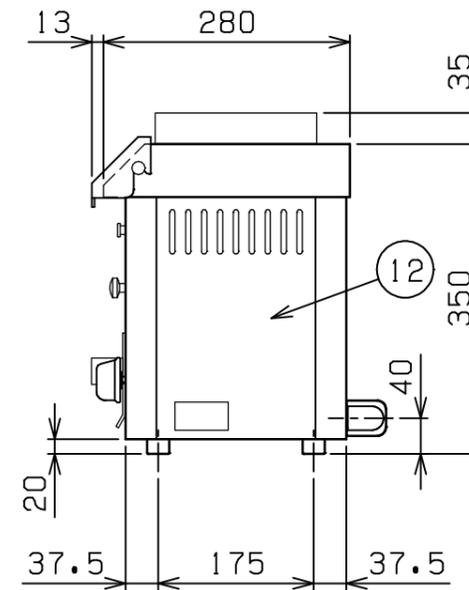
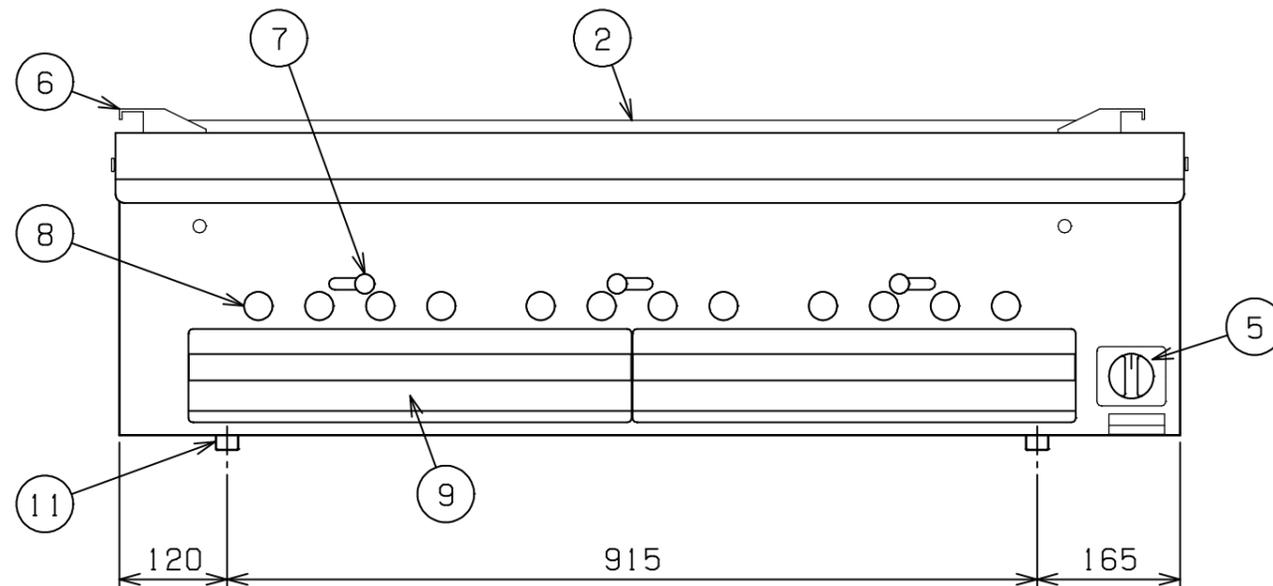


No.	品名NAME	台数QUANTITY	型式MODEL・寸法MEASUR
	下火式焼物器 本格炭焼き		MCK-123

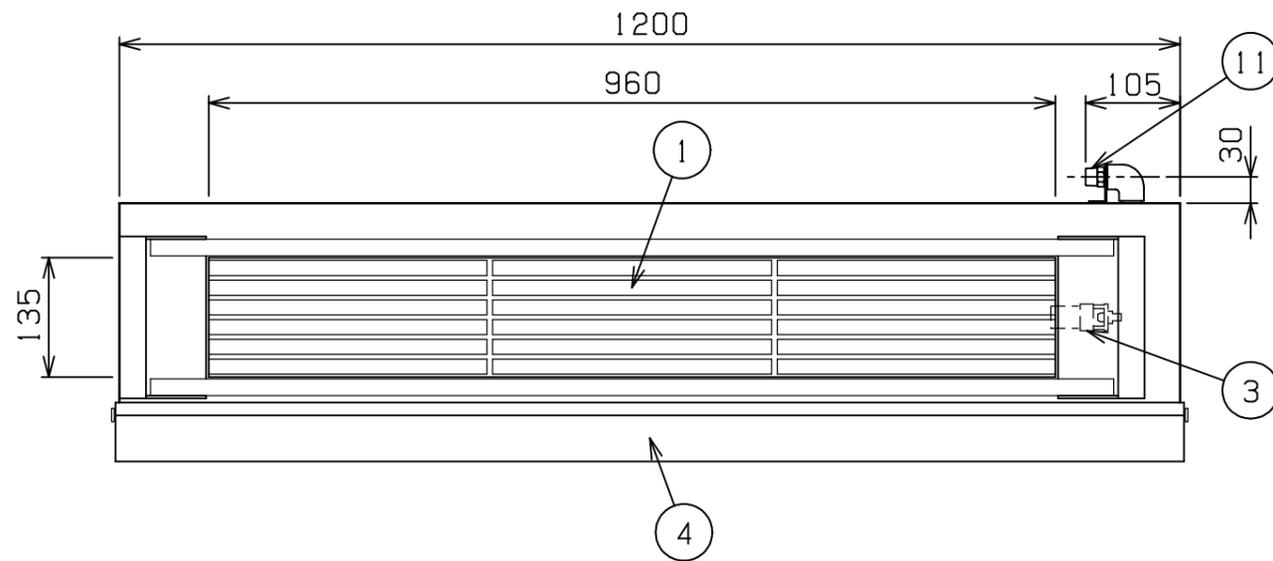

種類	串焼用		
外形寸法	間口	奥行	高さ
	1200	280	350
有効焼き寸法	960(W) x 135(D)		
参考炭容量	4kg		
ガス消費量	都市ガス	2.91kW(2,500kcal/h)	
	LPガス	2.91kW(0.21kg/h)	
ガス接続口	都市ガス	15A	
	LPガス	15A	
パナ種類	ステンレス製 火起しパナ x1		
網受高さ調節	固定		
製品重量	95kg		
付属品	灰受(2), 焼網(2), ロストル(2), ヒートプロテクタ-(1)		

部番	品名	材質	備考
1	炭受棒	セラミック	17
2	ロストル	SS	19
3	火起しパナ	SUS304	
4	ヒートプロテクター	SUS304	t3.0 取外し可
5	ガスコック	C3771	圧電式自動点火
6	網受	SUS304	t3.0
7	ダンパーツマミ	SUS304	
8	ダンパー		32
9	灰受	SUS430	t2.0
10	ガス接続口	BsBM	R1/2
11	アジャスト	SUS304	
12	本体	SUS304	t3.0

設置上の注意 熱機器の設置については安全の為、消防法の設置基準に従って設置してください。  
改善の為、仕様及び外観を予告なしに変更することがあります。

 業務用総合厨房機器メカ <b>株式会社マルゼン</b> MARUZEN CO.,LTD.	変更事項ALTERATION	縮尺SCALE	日付DATE	図番DRAWING No.	工事名TITLE	備考REMARKS
		1/8	・	03604		
	検図CHECK	設計DESIGN	製図DRAW	営業担当CHARGE	図面名称DRAWING CORD	承認印APPROVED
					下火式焼物器 本格炭焼き	