


# 公開可

7-4401-05/-06  
MCM-48P/B

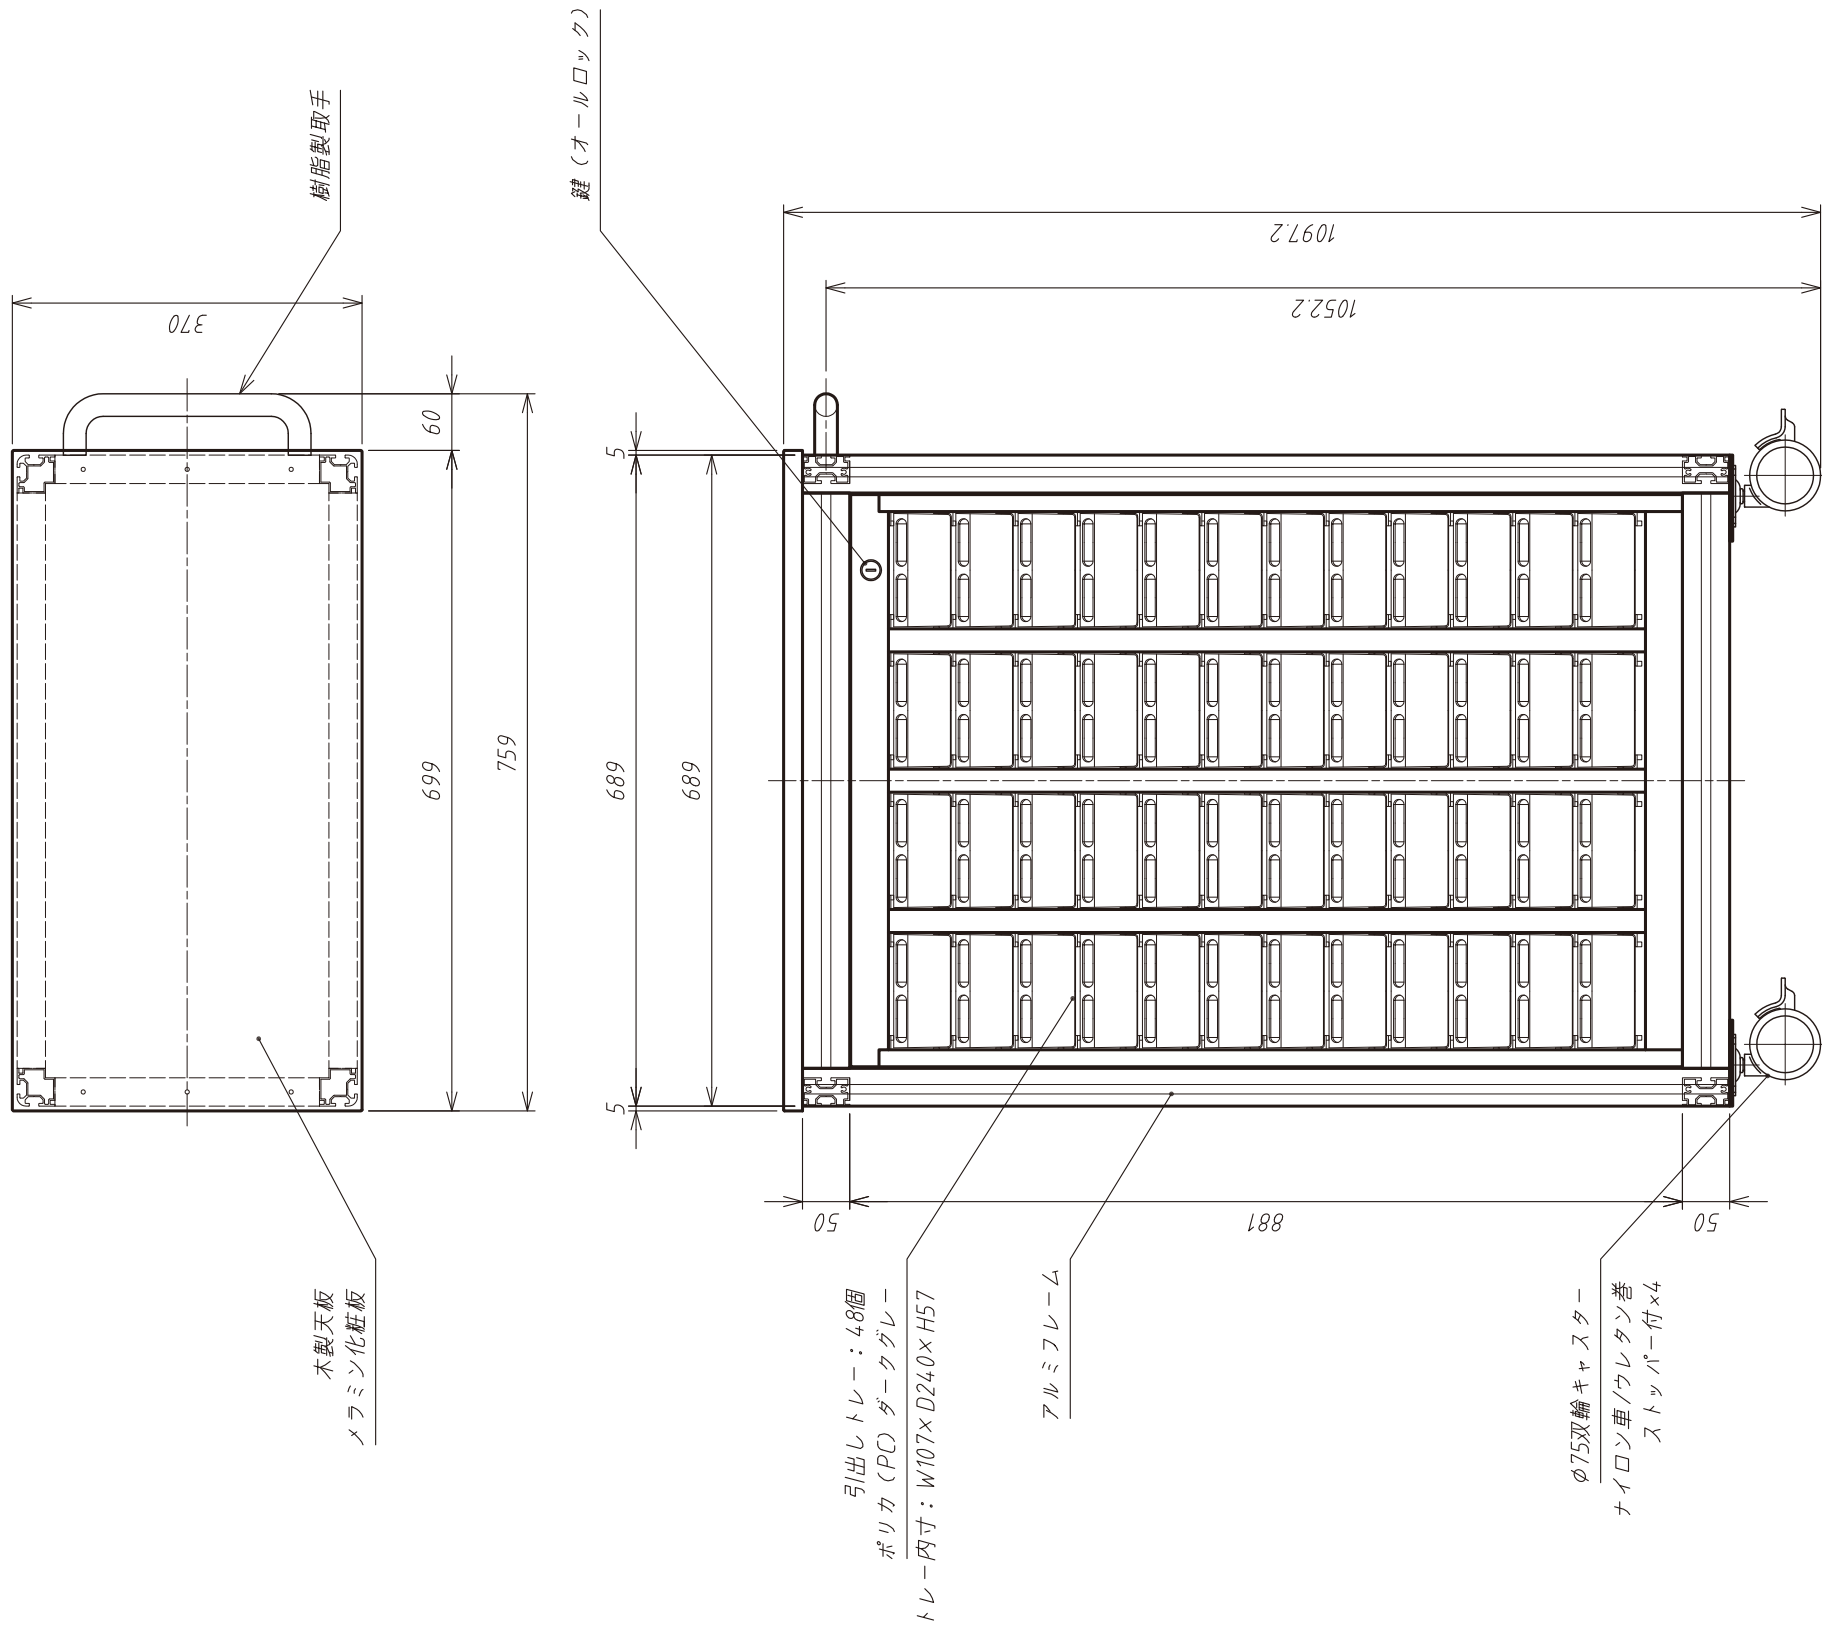

訂正	イアズワジ株式会社				名称 TITLE	与業カーポートMCM-48*		NO.	C2
	担当	設計	製図	検図	図面 PROJECT NAME	仕様図		図面番号 DWG.NO.	103724-01
					縮尺 SCALE	1:8	年月日 DATE	2017/07/27	
					寸法 SIZE	W699/H759xD370×H1097			
この図面は、アズワン㈱の財産であり、アズワン㈱の許可なくして、この図面に基づく製作、図面の複写、第三者への閲覧などアズワン㈱の利益を損なう行為をしてはならない									